


- NA = Notausgang, Pliktogramm mit Sicherheitsbeleuchtung
- RS = Rauchdicht und selbstschließend (Rauchschutztüre)
- T30/RS = T30 und rauchdicht u. selbstschl.
- VD = vollwandig u. dichtschließend
- D = dichtschließende Türe

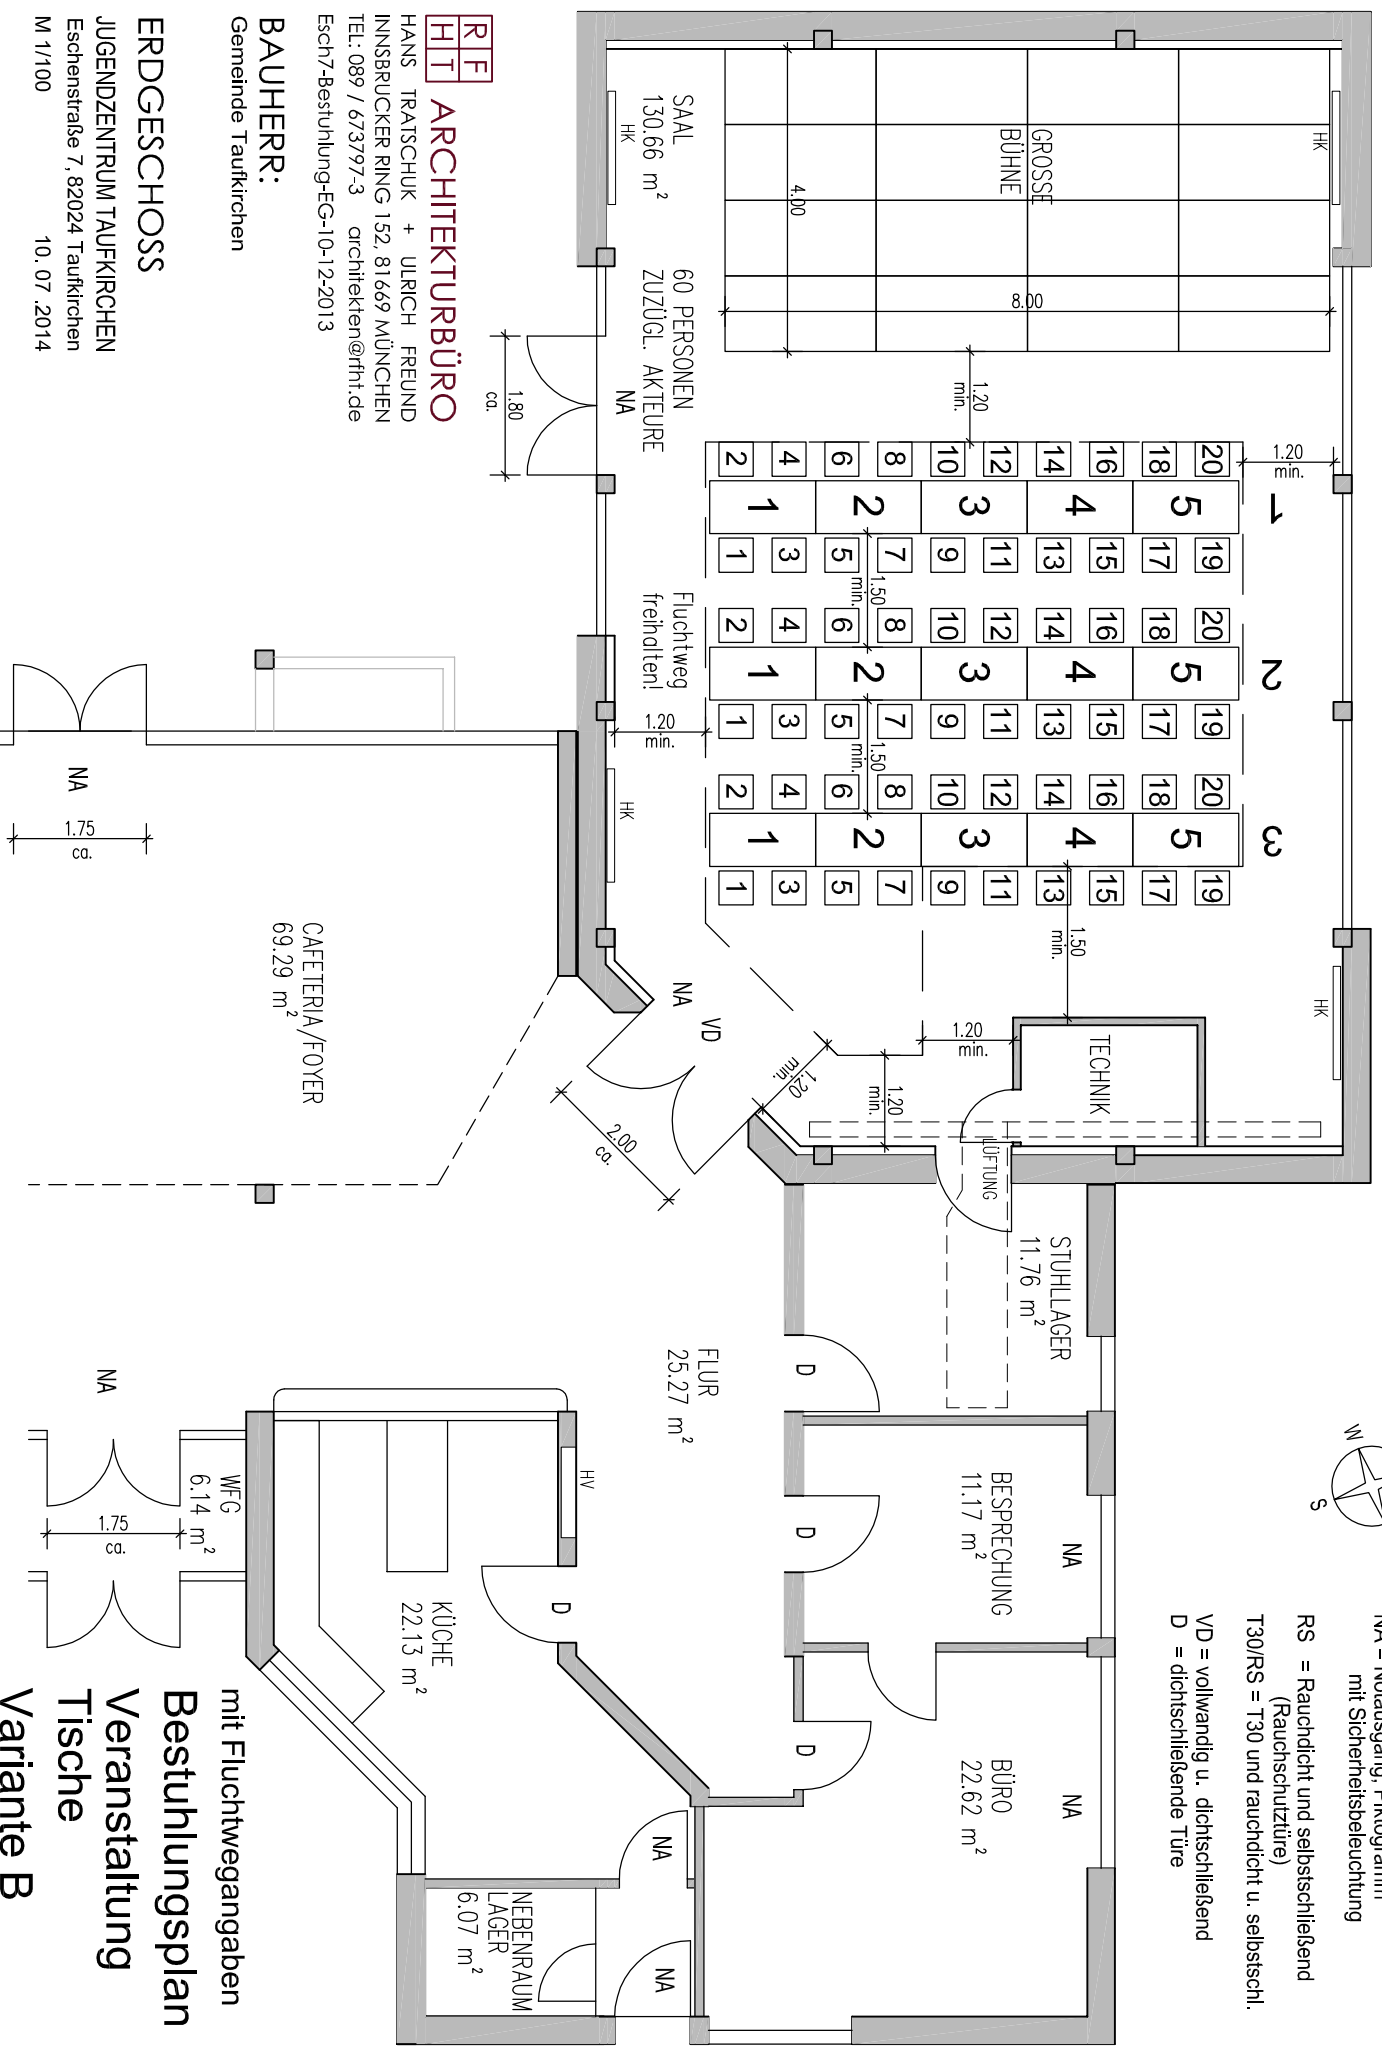

ARCHITEKTURBÜRO


HANS TRATSCHUK + ULRICH FREUND
 INNSBRUCKER RING 152, 81669 MÜNCHEN
 TEL: 089 / 673797-3 architekten@rft.de
 Esch7-Bestuhlung-EG-10-12-2013

BAUHERR:

Gemeinde Taufkirchen

ERDGESCHOSS

JUGENDZENTRUM TAUFKIRCHEN
 Eschenstraße 7, 82024 Taufkirchen
 M 1/1100 10.07.2014

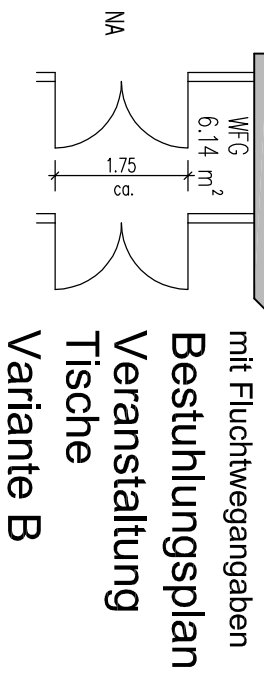

mit Fluchtwegangaben
Bestuhlungsplan
Veranstaltung
Tische
Variante B